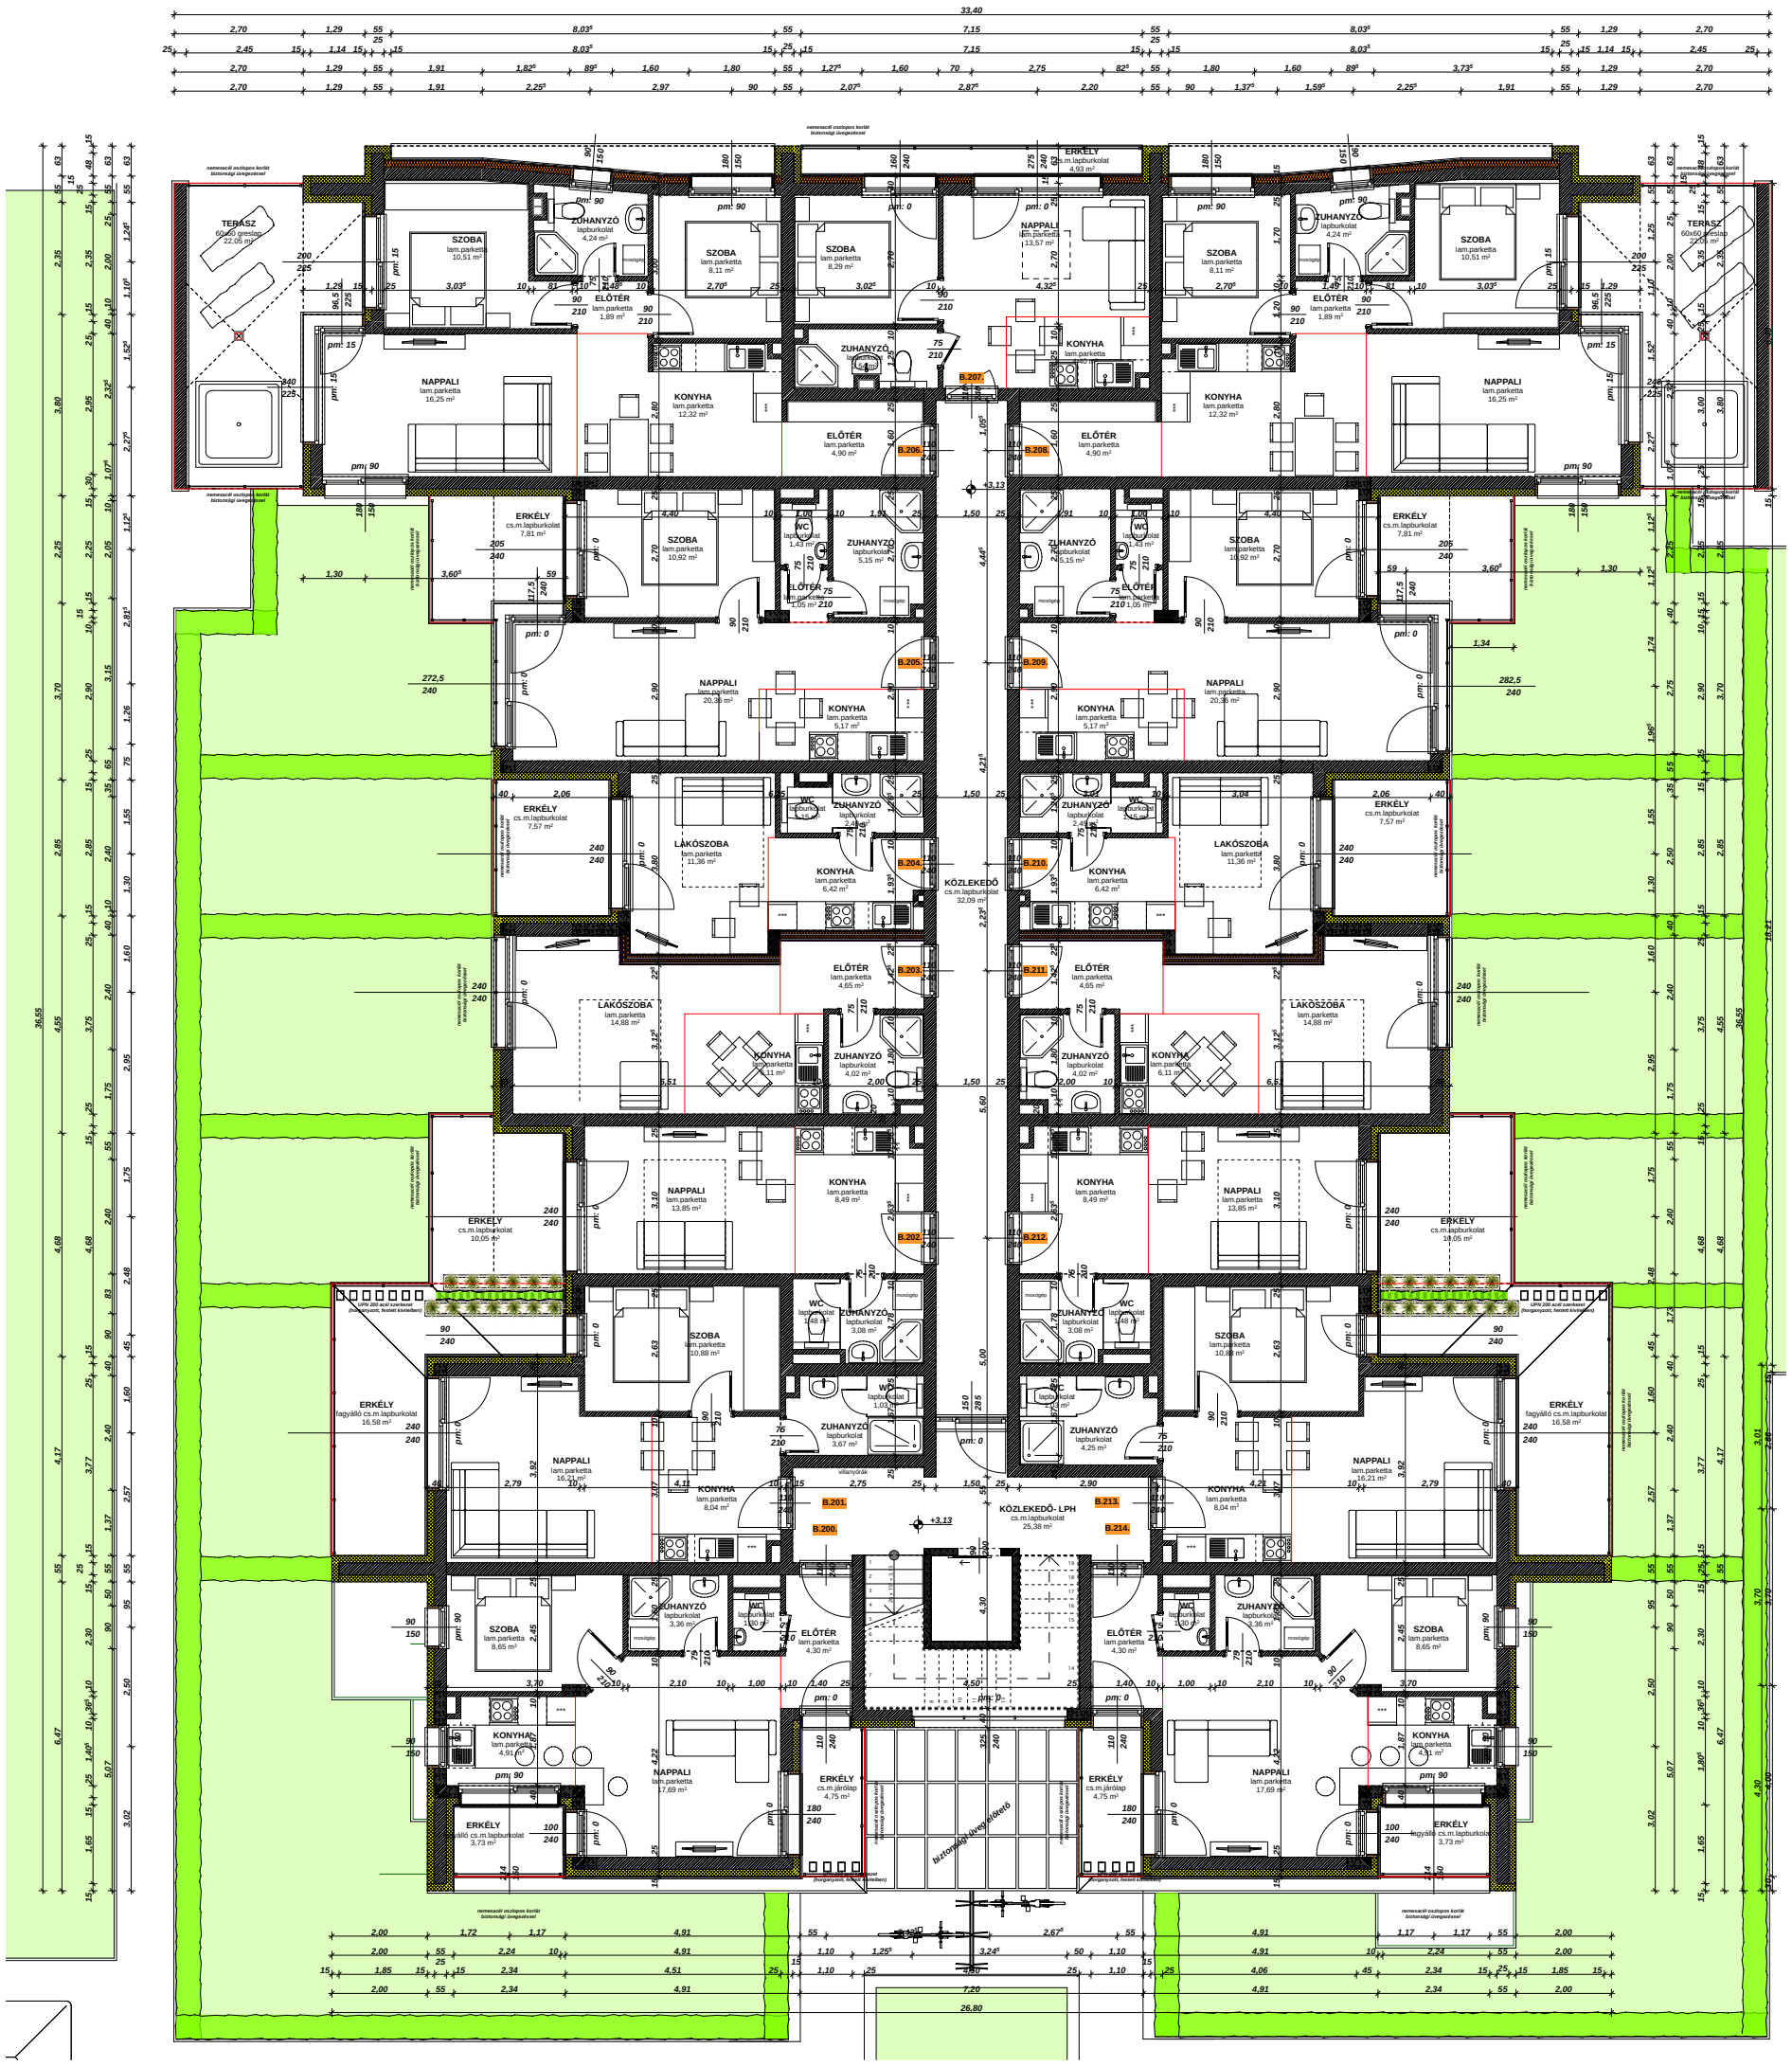
B.205
B.206
B.207
B.208
B.209
B.200
B.201
B.202
B.203
B.204
B.210
B.211
B.212
B.213
B.214
TERASZ
ERKÉLY
SZOBA
ZUHANYZÓ
ELŐTÉR
NAPPALI
KONYHA
WC
LAKÓSZOBA
KÖZLEKEDŐ
nemesacél oszlopos korlát biztonsági üvegvakolással
+3,13
+3,13
33,40
26,80