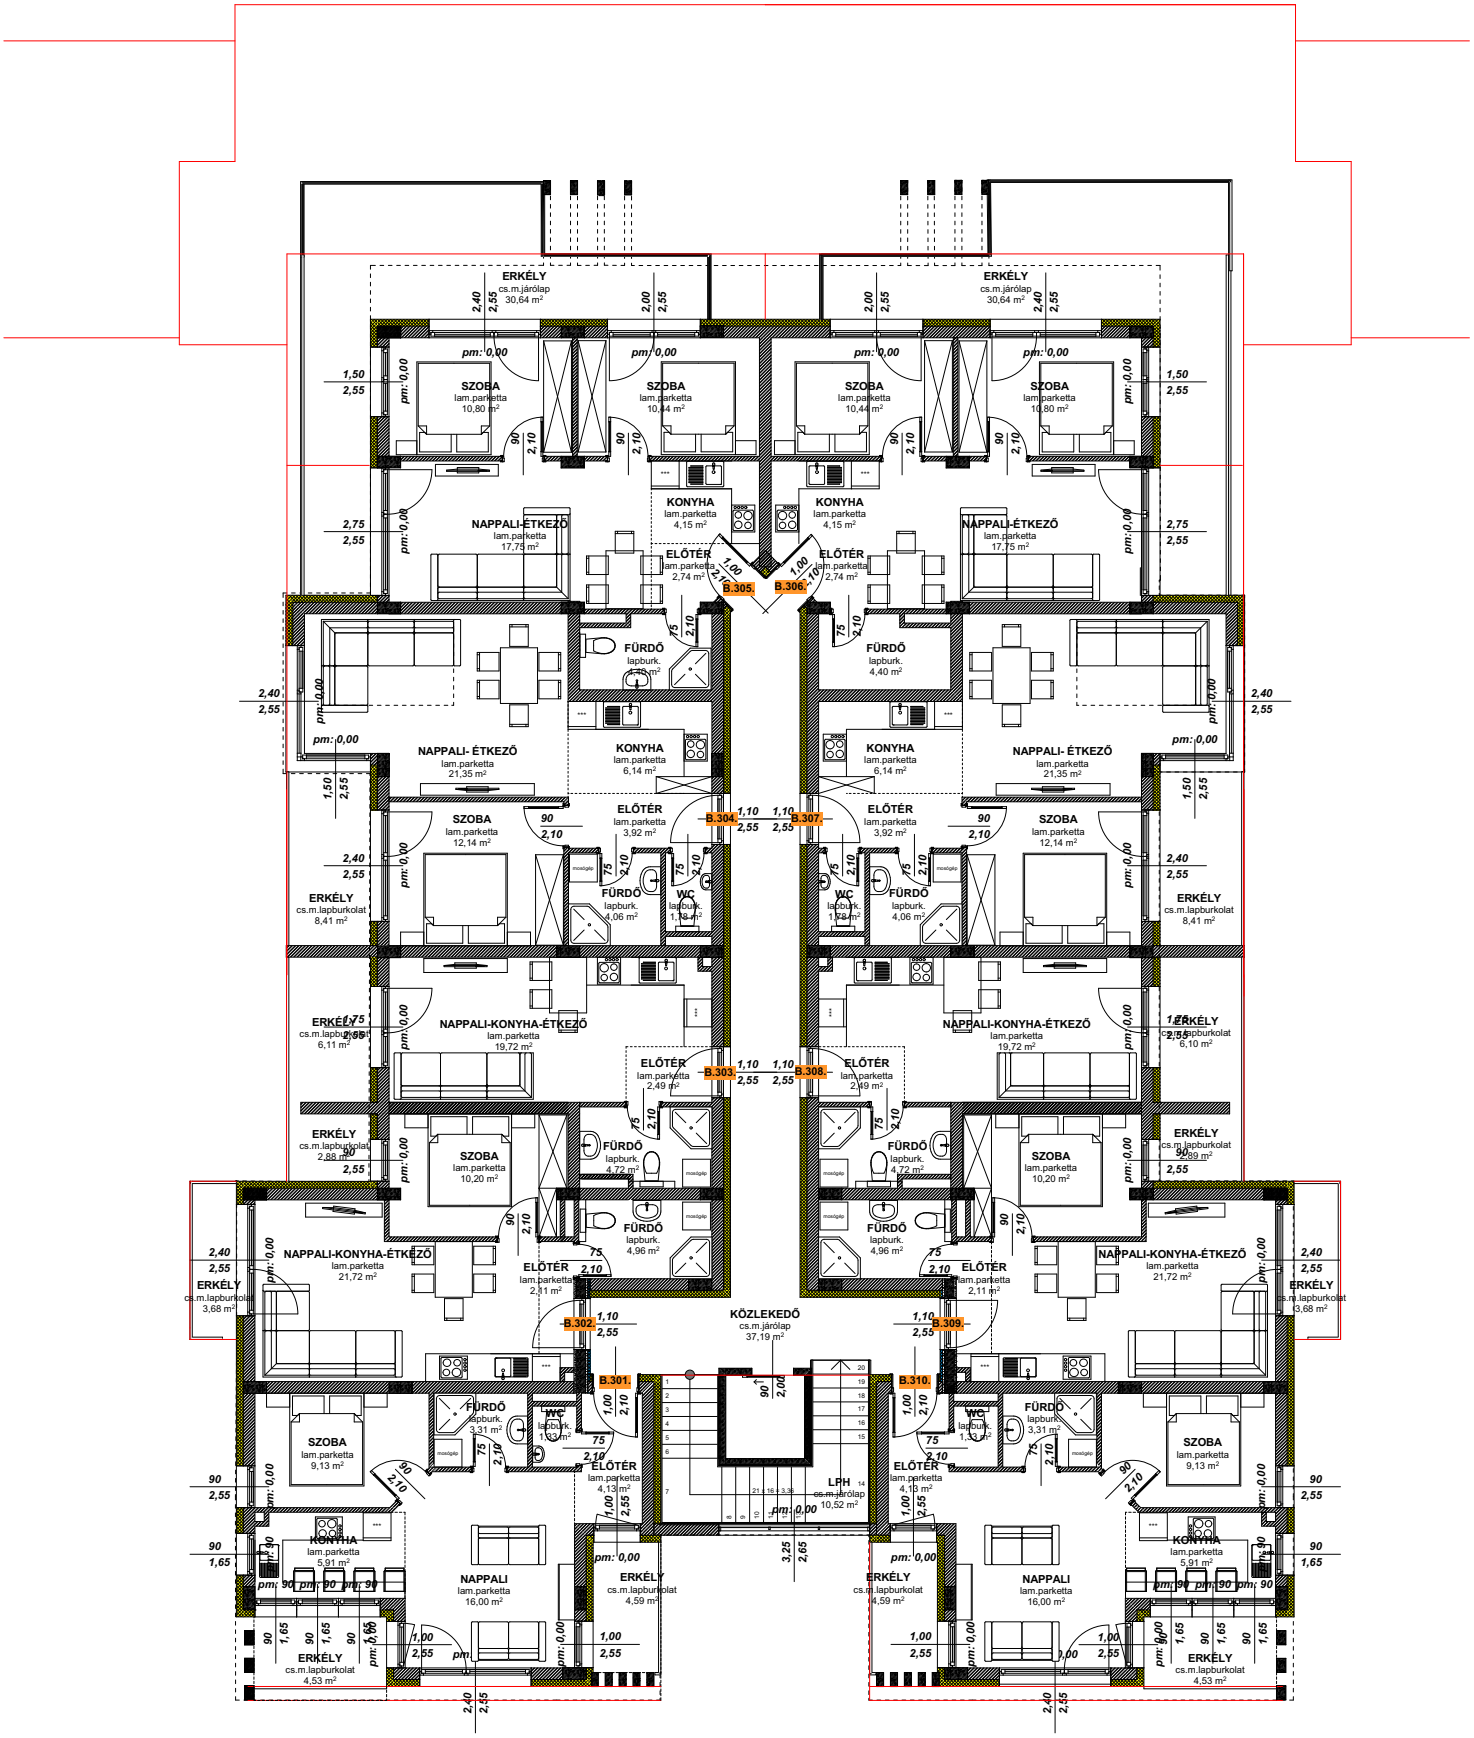
ERKÉLY
cs.m.járólap
30,64 m²
SZOBA
lam.parketta
10,80 m²
SZOBA
lam.parketta
10,44 m²
KONYHA
lam.parketta
4,15 m²
NAPPALI-ÉTKEZŐ
lam.parketta
17,75 m²
ELŐTÉR
lam.parketta
2,74 m²
B.305.
B.306.
FÜRDŐ
lapburk.
4,40 m²
NAPPALI- ÉTKEZŐ
lam.parketta
21,35 m²
KONYHA
lam.parketta
6,14 m²
ELŐTÉR
lam.parketta
3,92 m²
B.304.
B.307.
SZOBA
lam.parketta
12,14 m²
ERKÉLY
cs.m.lapburkolat
8,41 m²
FÜRDŐ
lapburk.
4,06 m²
WC
lapburk.
1,13 m²
NAPPALI-KONYHA-ÉTKEZŐ
lam.parketta
19,72 m²
ERKÉLY
cs.m.lapburkolat
6,11 m²
ERKÉLY
cs.m.lapburkolat
6,10 m²
ELŐTÉR
lam.parketta
2,49 m²
B.303.
B.308.
ERKÉLY
cs.m.lapburkolat
2,88 m²
ERKÉLY
cs.m.lapburkolat
2,99 m²
SZOBA
lam.parketta
10,20 m²
FÜRDŐ
lapburk.
4,72 m²
FÜRDŐ
lapburk.
4,96 m²
NAPPALI-KONYHA-ÉTKEZŐ
lam.parketta
21,72 m²
ERKÉLY
cs.m.lapburkolat
3,68 m²
ELŐTÉR
lam.parketta
2,11 m²
B.302.
B.309.
KÖZLEKEDŐ
cs.m.járólap
37,19 m²
B.301.
B.310.
FÜRDŐ
lapburk.
3,31 m²
WC
lapburk.
1,13 m²
SZOBA
lam.parketta
9,13 m²
ELŐTÉR
lam.parketta
4,13 m²
LPH
cs.m.járólap
10,52 m²
KONYHA
lam.parketta
5,91 m²
NAPPALI
lam.parketta
16,00 m²
ERKÉLY
cs.m.lapburkolat
4,59 m²
ERKÉLY
cs.m.lapburkolat
4,53 m²